


FT-001B LED • C LED • Z LED - LED lecsapott sarkú téglá szélességjelző prizmával

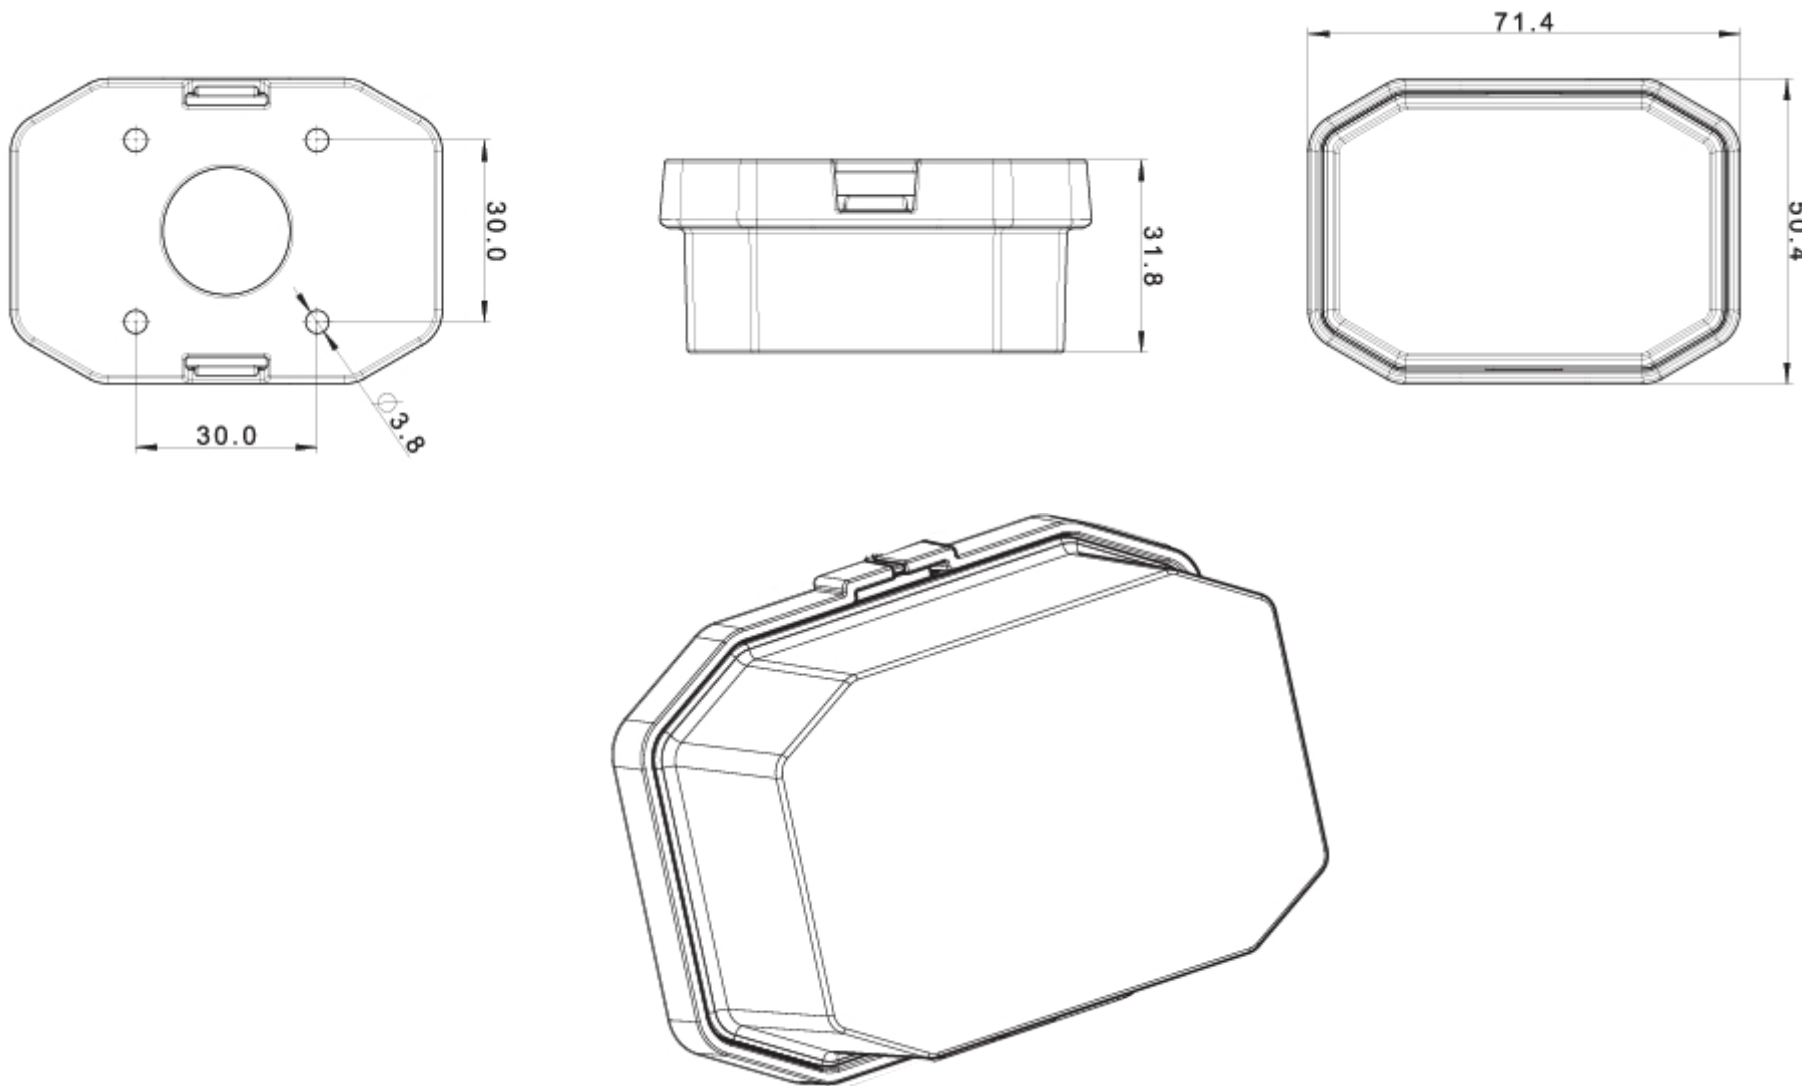

12V-24V • 0,5m vezetékkel szerelve